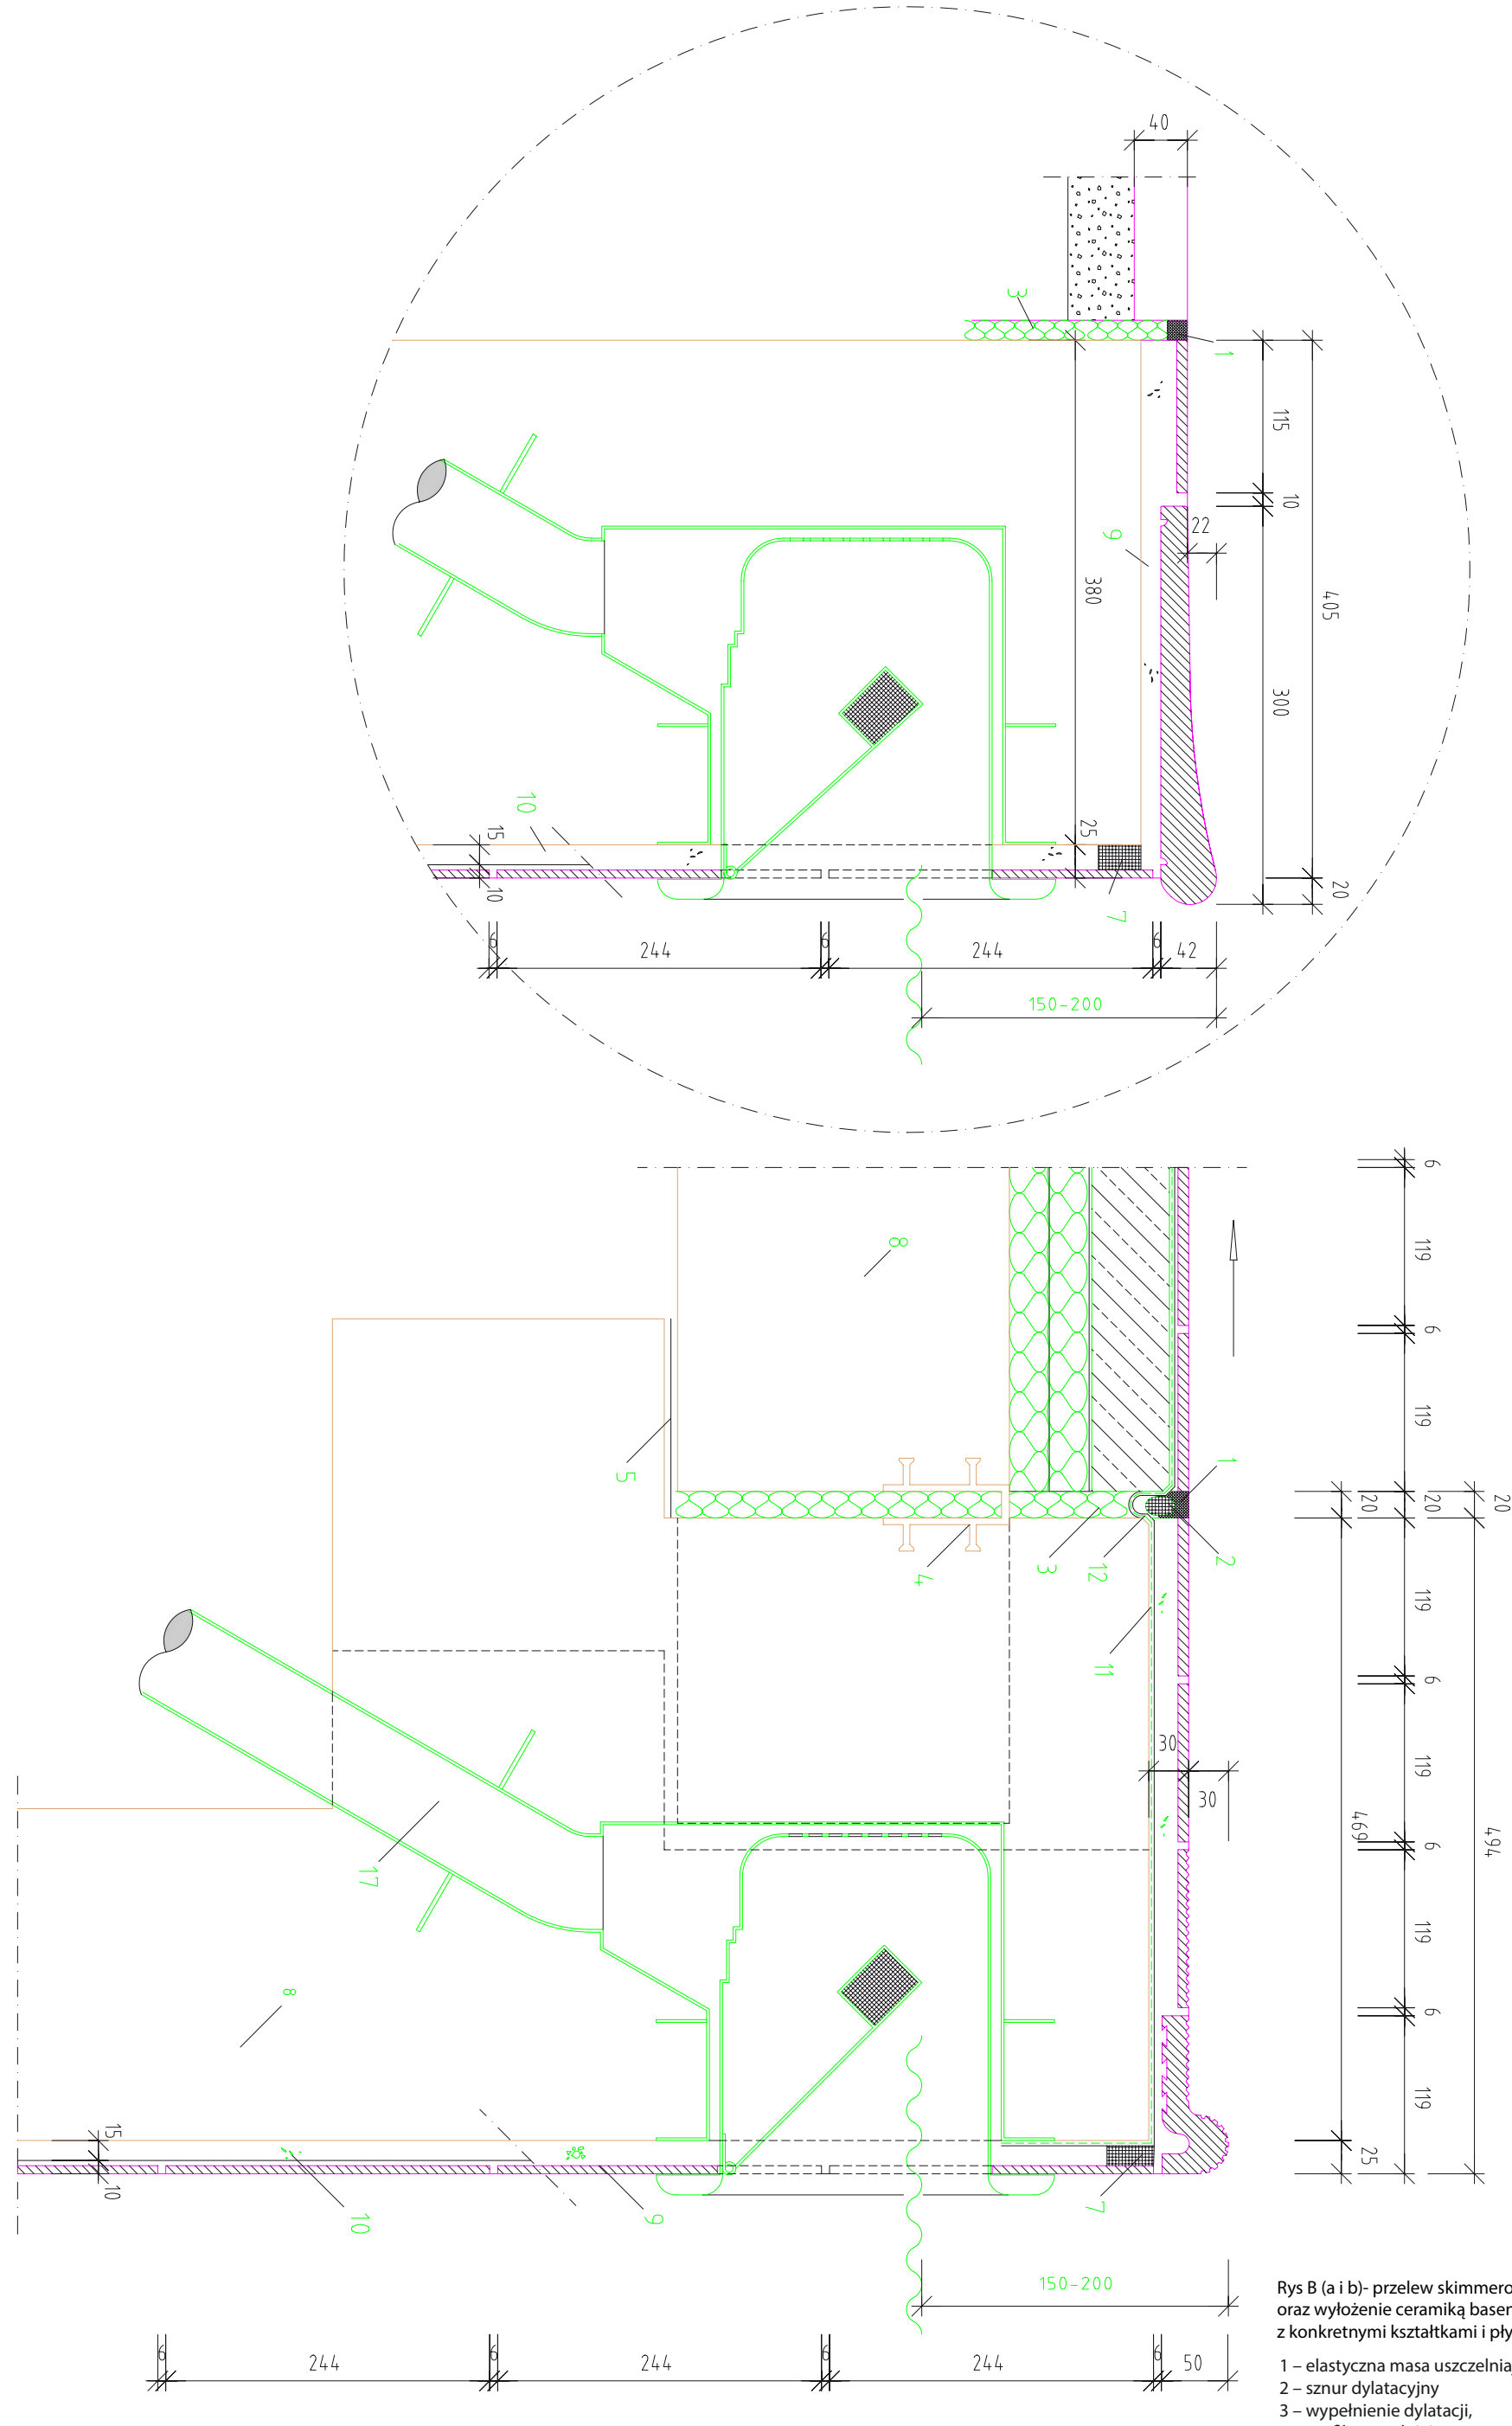

Rys B (a i b)- przelew skimmerowy z betonu wodonieprzepuszczalnego oraz wyłożenie ceramiką basenową;kształt i wymiary przelewów skorelowano z konkretnymi kształtkami i płytkami basenowymi (rys. Agrob Buchtal)

1 – elastyczna masa uszczelniająca z systemowym gruntownikiem,
2 – sznur dylatacyjny
3 – wypełnienie dylatacji,
4 – profil uszczelniający,
5 – warstwa poślizgowa,
7 – bariera z żywicy reaktywnej, przerywająca podciąganie kapilarne,
8 – beton wodonieprzepuszczalny
9 – zaprawa/klej do obsadzania płytek basenowych,
10 – cienkowarstwowa zaprawa klejąca do płytek basenowych, ułożona na cementowej warstwie wyrównującej,
11 – uszczelnienie zespolone (podpłytkowe),
12 – taśma uszczelniająca